


111 3½-Zimmer-Wohnung
NWF 103.6 m²
Sitzplatz 31.2 m²

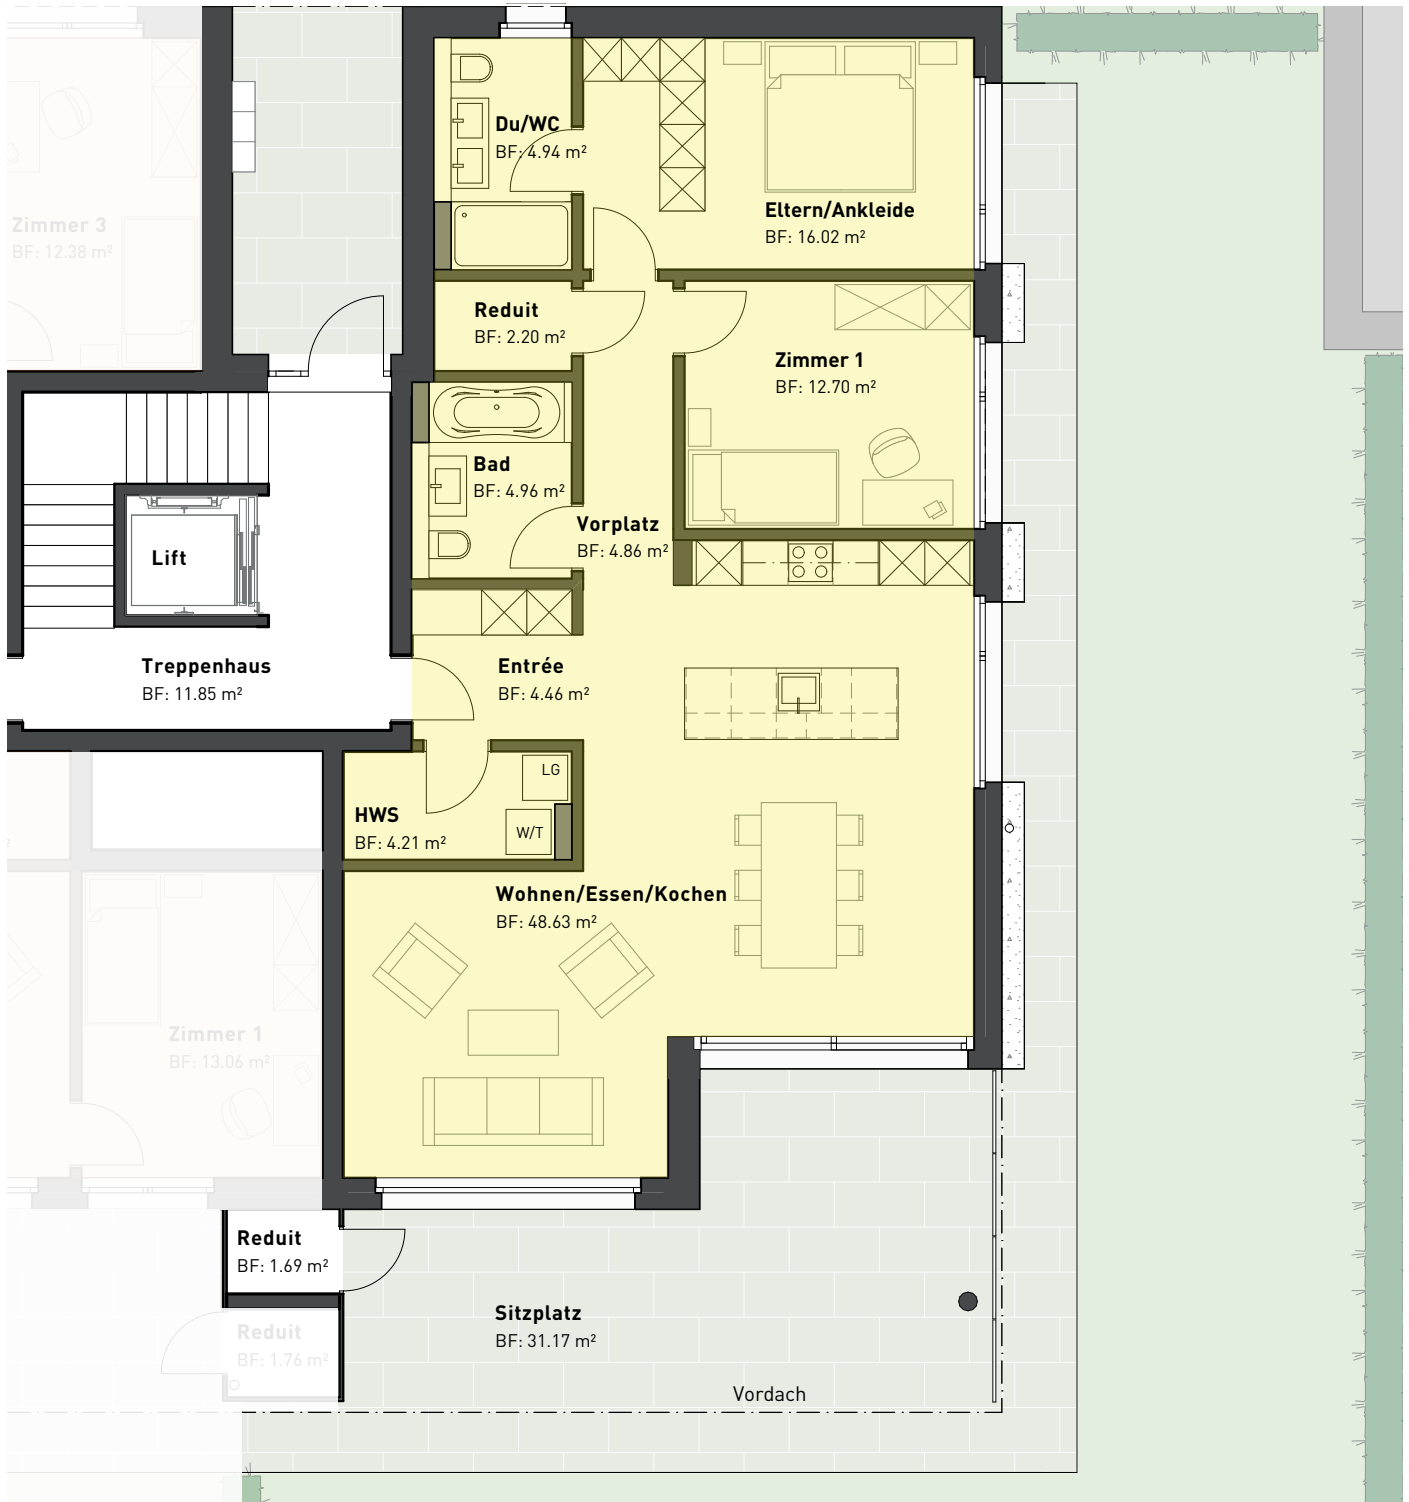

Vermietung

Imovera AG
Immobilien-Dienstleistungen
Rossgassmoos 1
6130 Willisau

Kontaktperson: Oliver Küttel
041 972 59 59
o.kuettel@imovera.ch
imovera.ch

Architektur und Bauleitung

BF architekten sursee ag
Meienriesliweg 15
6210 Sursee

041 925 15 50
info@bfarchitekten.ch
bfarchitekten.ch

Massstab 1:100

