


132 5½-Zimmer-Wohnung  
NWF 128.6 m<sup>2</sup>  
Sitzplatz 36.7 m<sup>2</sup>

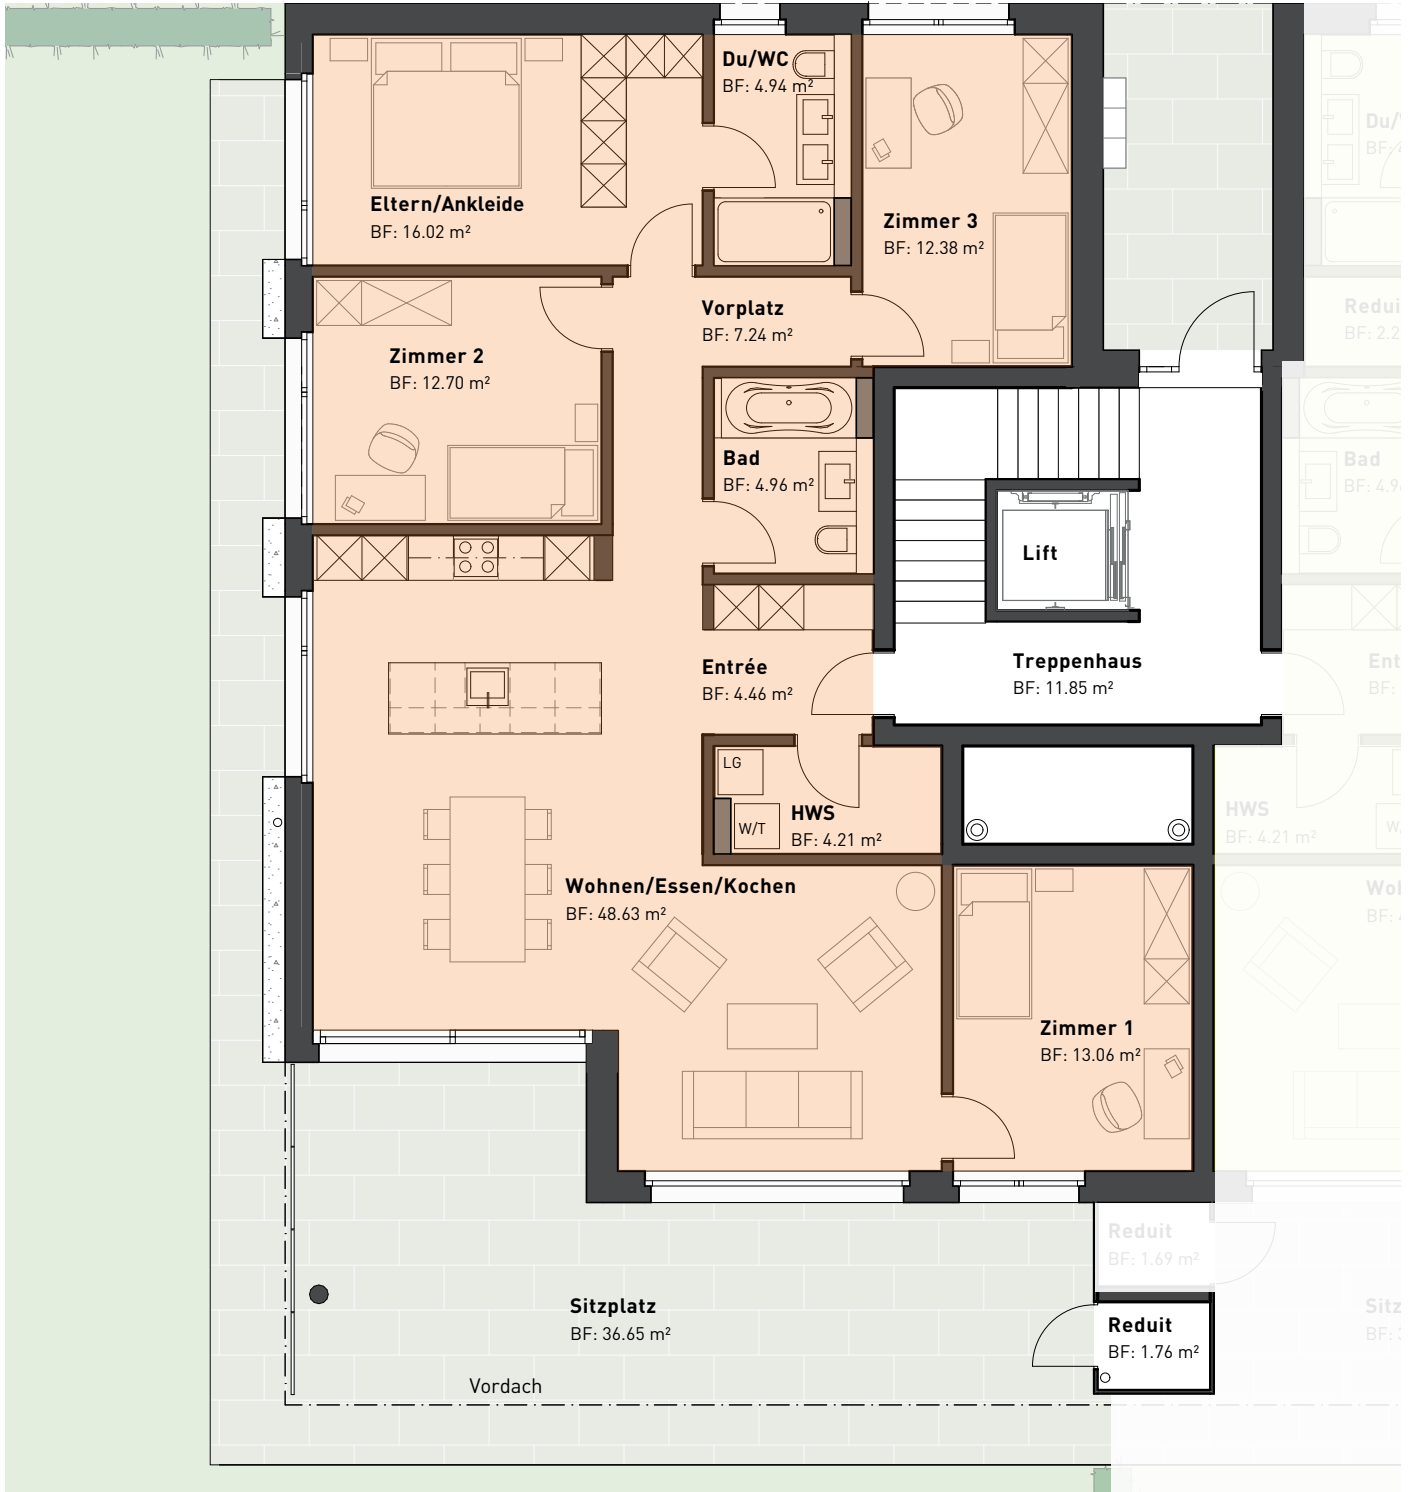

Bauherrschaft und Vermarktung

Emil Peyer AG  
Generalunternehmung  
Rossgassmoos 1  
6130 Willisau

Kontaktperson: Oliver Küttel  
041 972 62 42  
o.kuettel@peyerbau.ch  
peyerbau.ch

Architektur und Bauleitung

BF architekten sursee ag  
Meienriesliweg 15  
6210 Sursee

041 925 15 50  
info@bfarchitekten.ch  
bfarchitekten.ch

Massstab 1:100

